



KTB・引張型SCアンカー詳細図 S=1:6


(K5-2H φ12.7mmSCストランド2本使用)

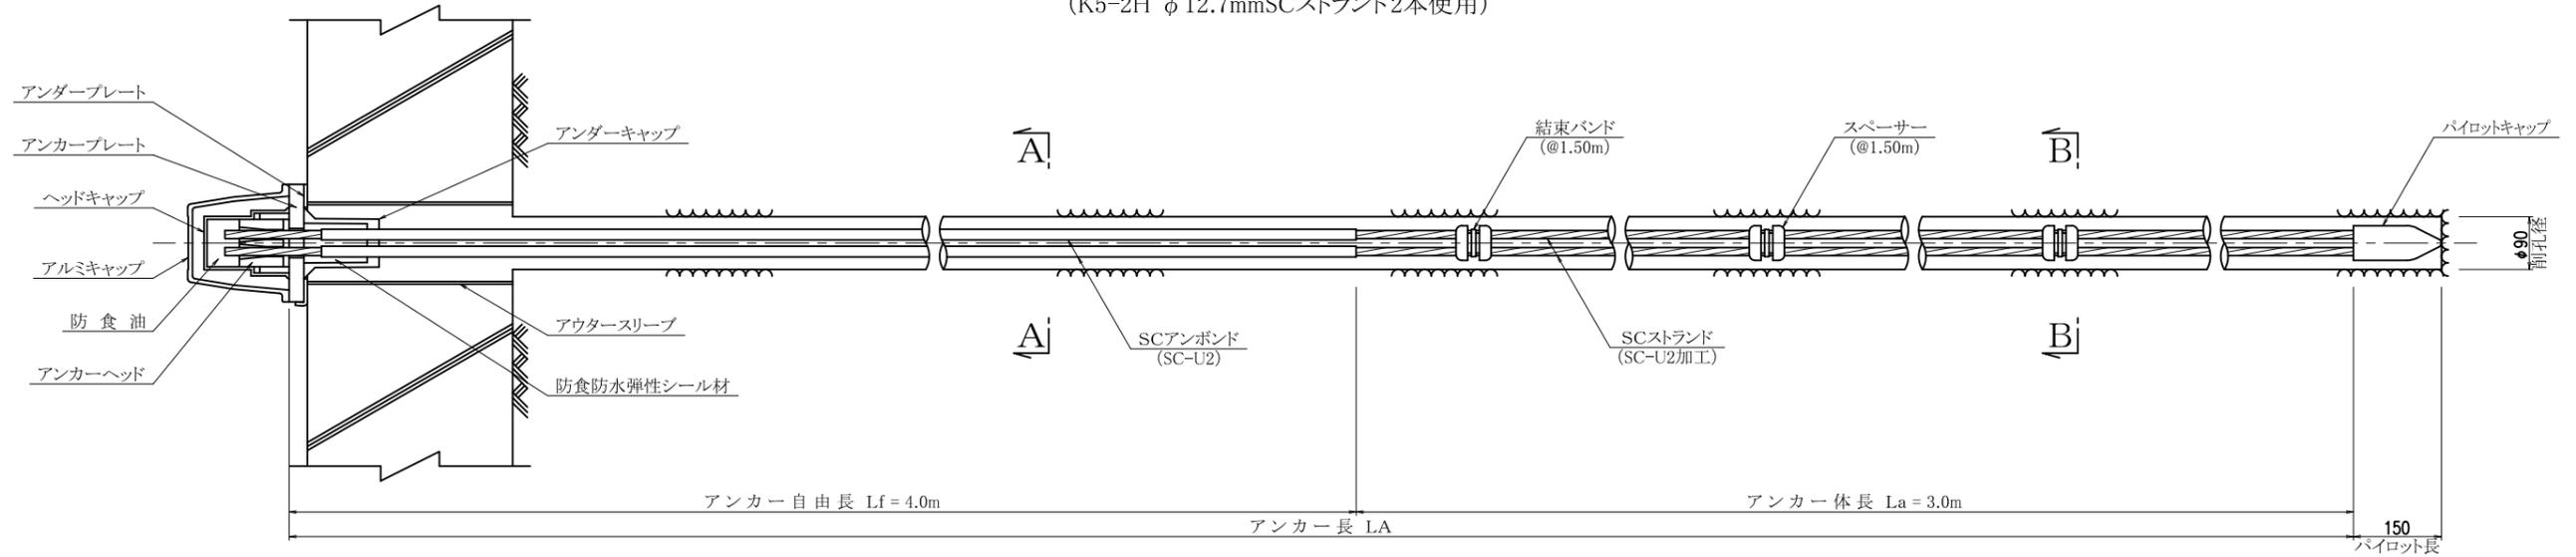


断面図 S=1:2

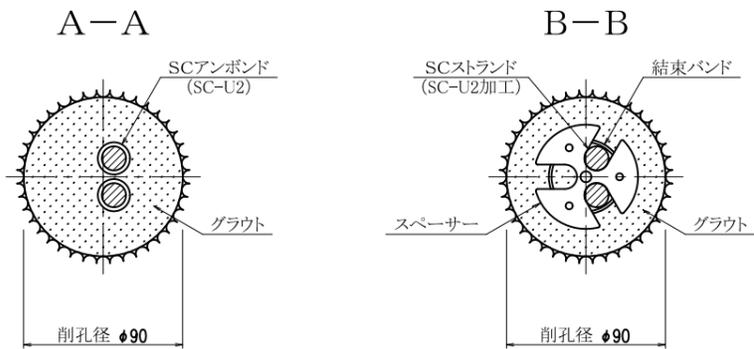


アルミキャップ S=1:4

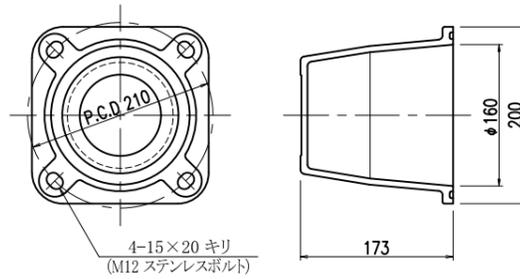

ヘッドキャップ S=1:4

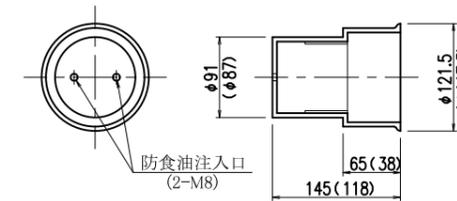


アンカーヘッド S=1:4

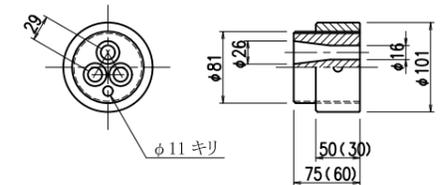


注) ()外寸法はLLタイプ、()内寸法はLタイプを示す。


アンカープレート S=1:4

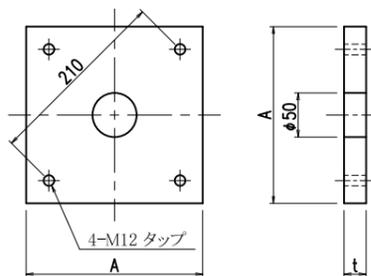


アンダープレート S=1:4

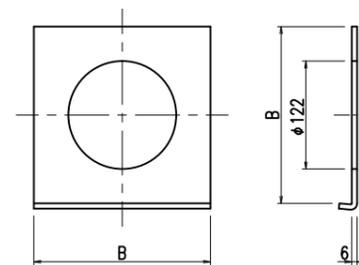


アンダーキャップ S=1:4

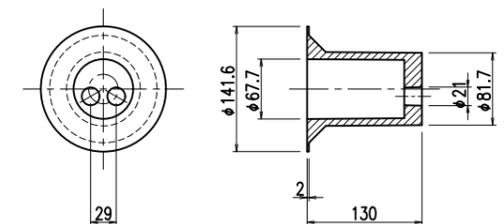


SCアンボンド S=1:1 (SC-U2)

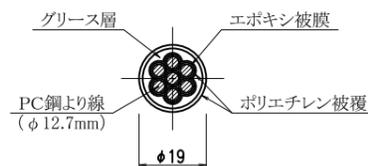

クサビ S=1:2 (12.7mm用)

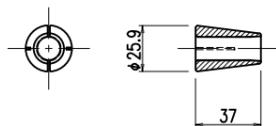


結束バンド S=1:4

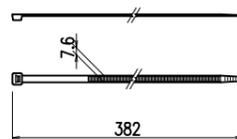

寸法表

| コンクリートの設計基準強度 | アンカープレート | | アンダープレート |
|---------------------------|----------|----|----------|
| | A | t | B |
| f'ck=15 N/mm ² | 220 | 28 | 220 |
| f'ck=18 N/mm ² | 200 | 25 | 200 |
| f'ck=21 N/mm ² | 200 | 22 | 200 |

スペーサー S=1:4

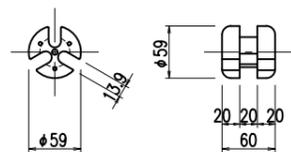

パイロットキャップ S=1:4

